



SCHEMA DE REPERAGE " PALAIS DES FESTIVALS "

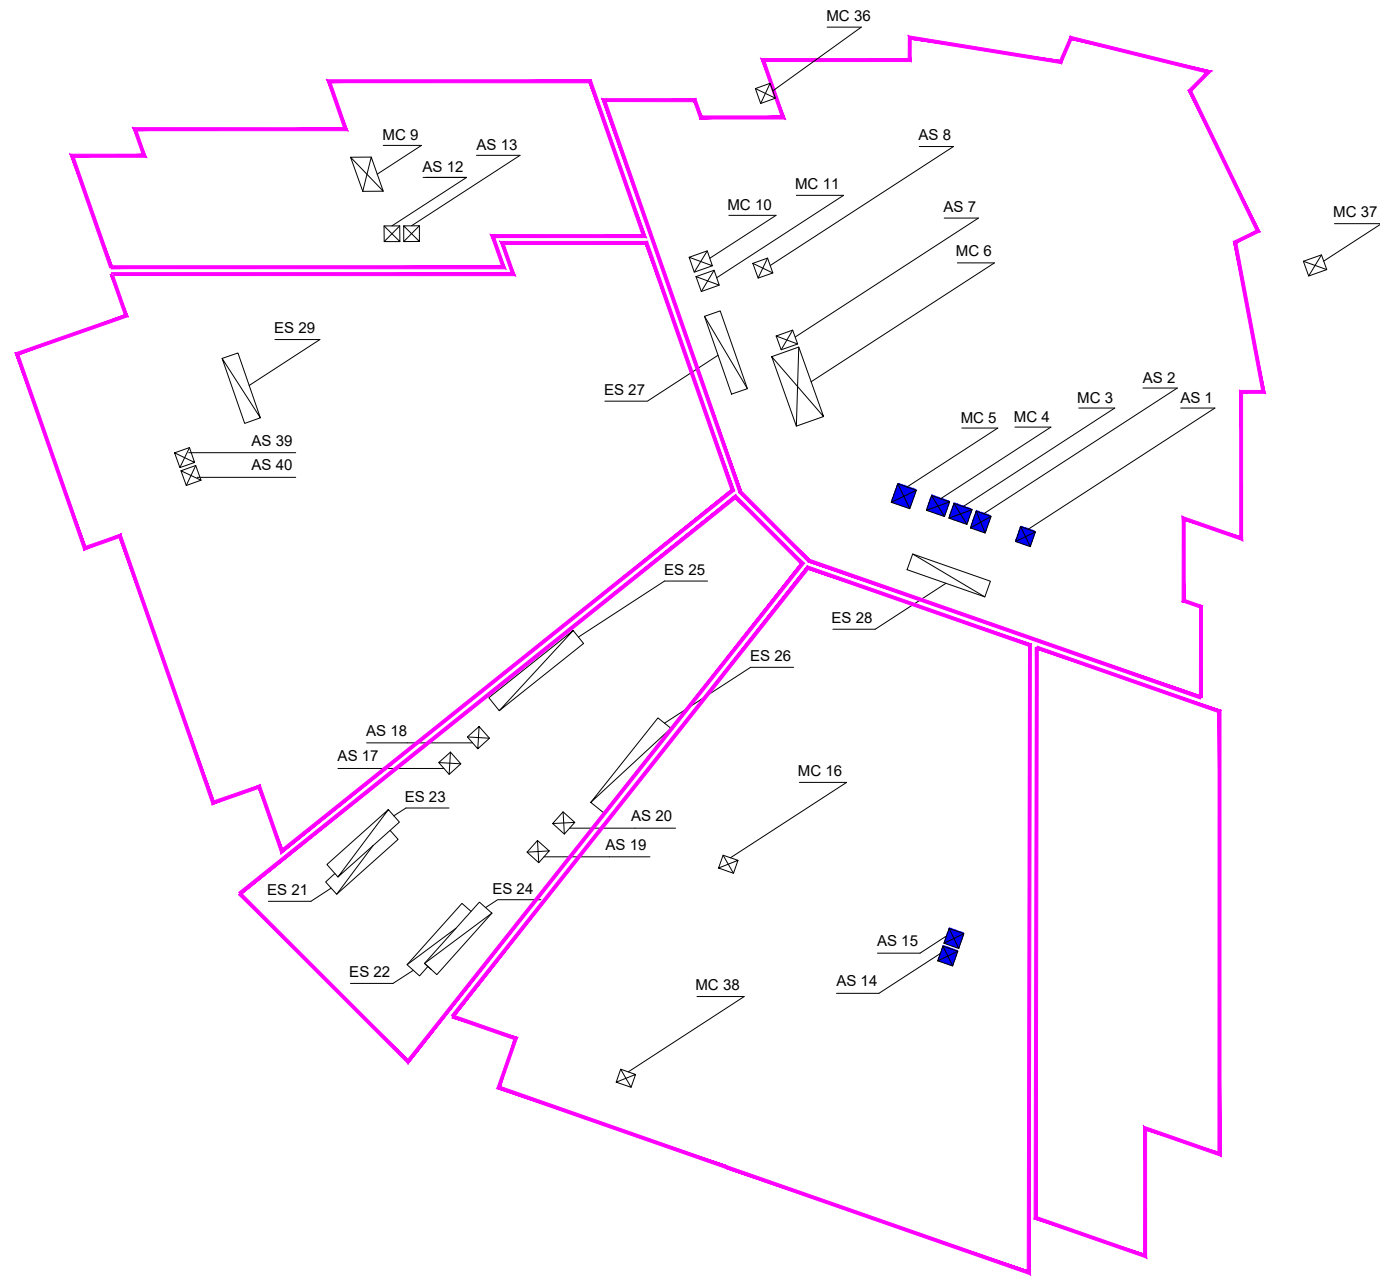

■ Ascenseurs ou monte-charges utilisés par le CASINO CROISETTE

SCHEMA DE REPERAGE " ESPACE RIVIERA "

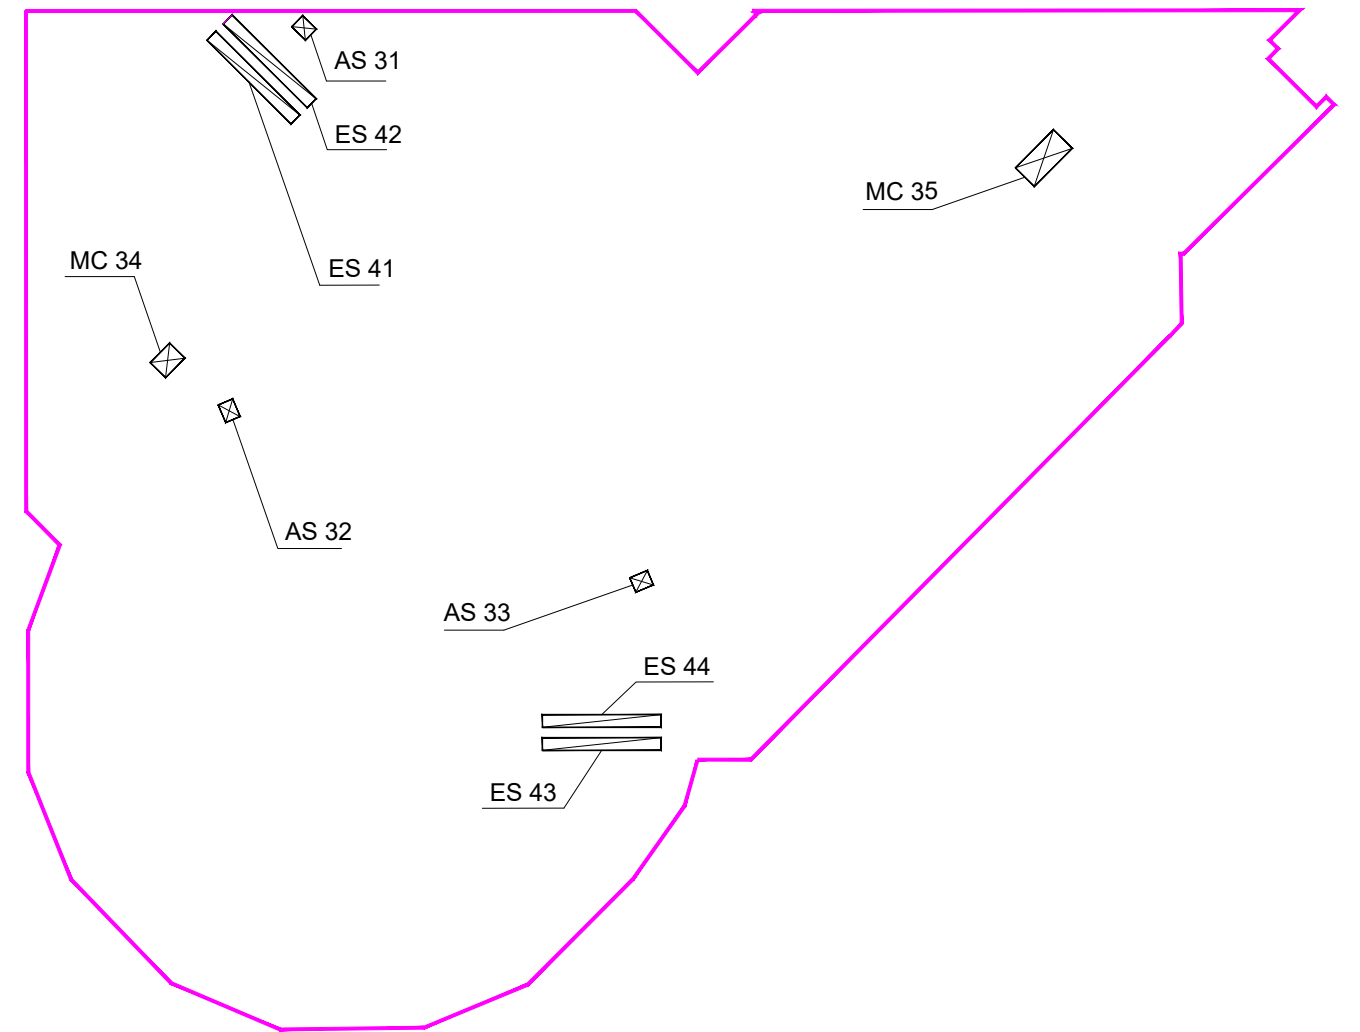

LES COTES SONT DONNEES A TITRE INDICATIF LES DECORATEURS SONT TENUS D'EN VERIFIER L'EXACTITUDE
 BUREAU D'ETUDES SEMEC - DOCUMENT PROPRIETE SEMEC - REPRODUCTION INTERDITE-LOI DU 11.3.1957 SANCTIONS ARTICLES 425 A 429 DU CODE PENAL
 SEMEC DRAWING DPT - THIS DOCUMENT IS SEMEC'S PROPERTY - REPRODUCTION IS FORBIDDEN-LAW OF 11.03.1957 - PENALTIES - PENAL CODE ARTICLES 425 TO 429

	REPERAGE ASCENSEURS & MONTE-CHARGES	DATE MANIFESTATION ----	ECHELLE 1/771°	PALAIS 1	LOCALISATION
	INDICE A : 22.02.2022 Z:\SEMEC\AOFFRES\Ascenseurs\RepérageComplet.dwg	22.02.2022	GJ		